

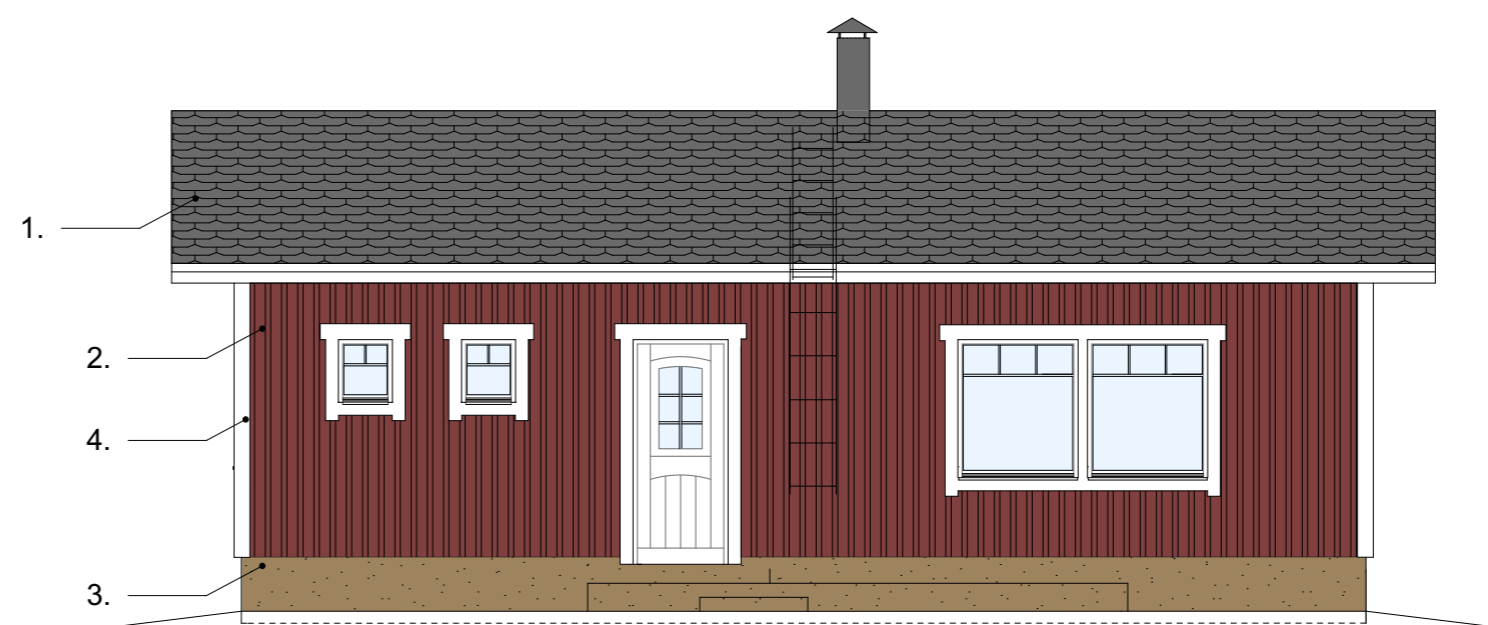
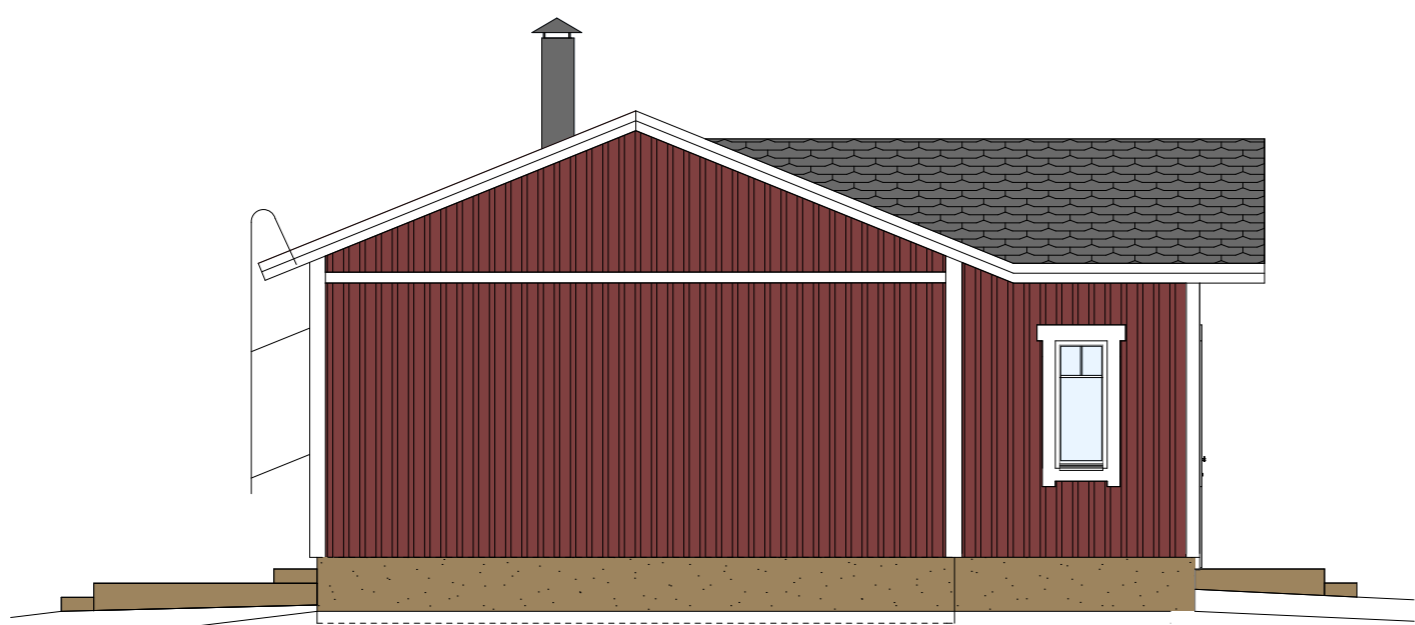
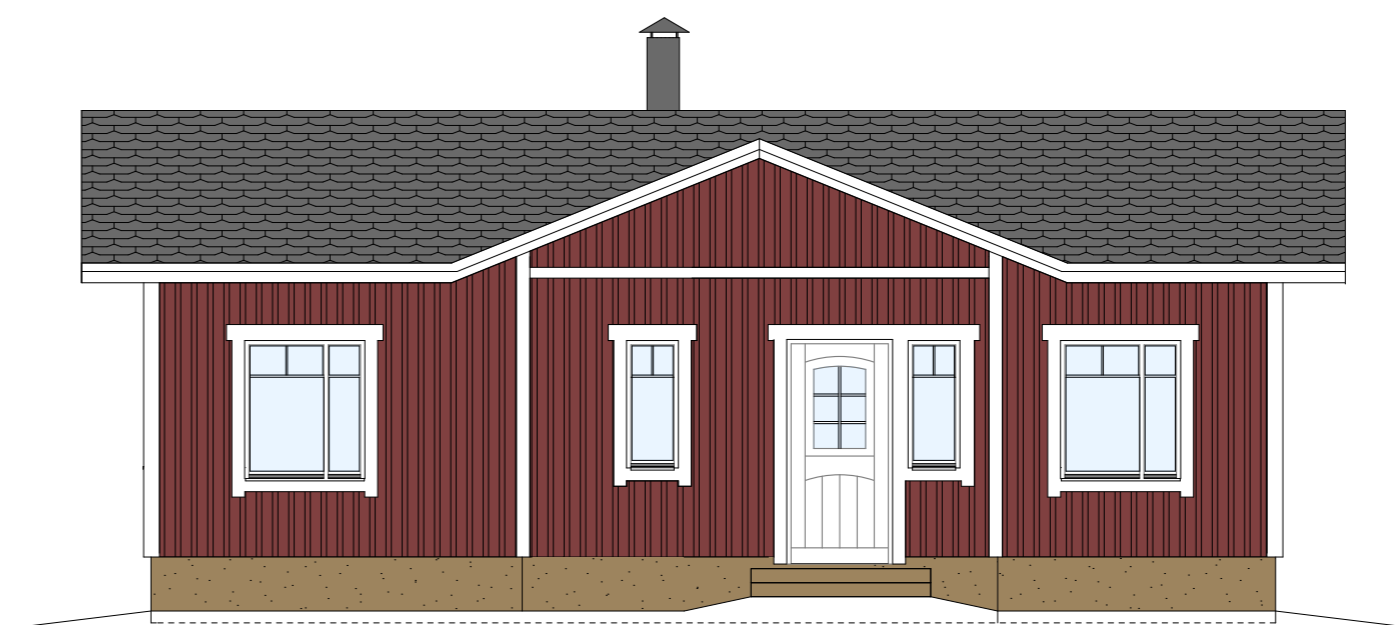


PEIPPI 73

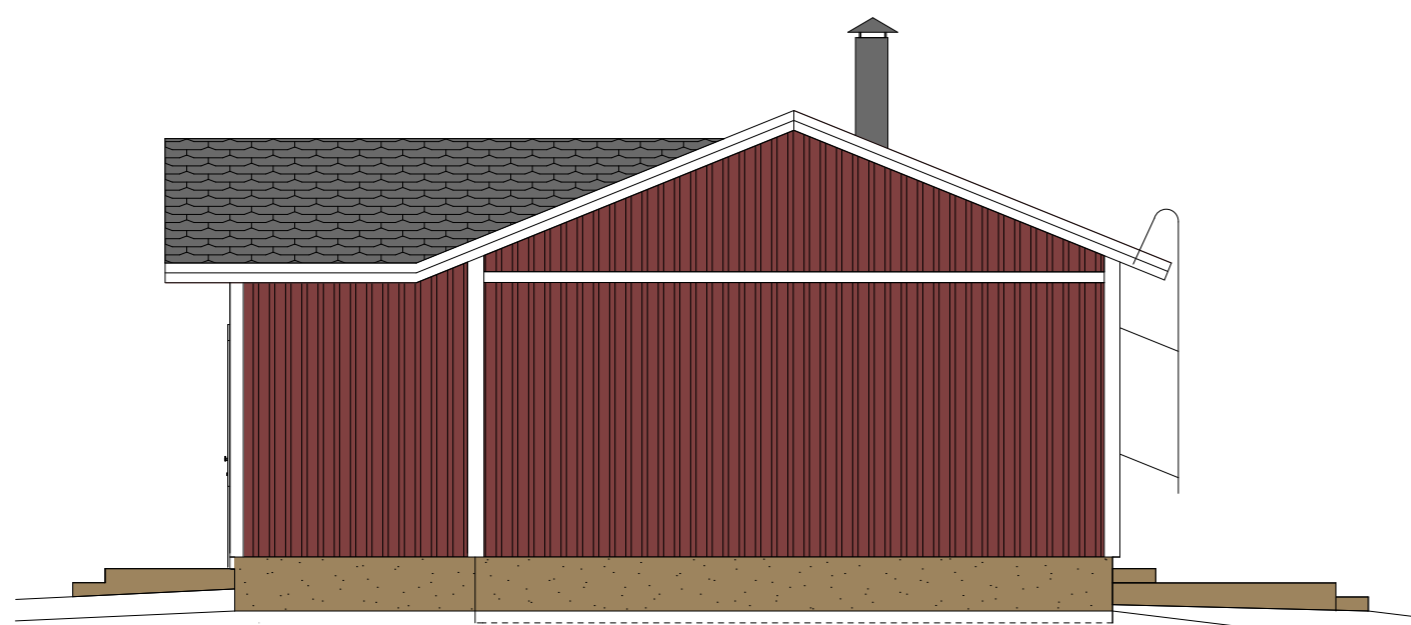

1. HUOPAKATE, MUSTA
2. PYSTYLAUDOITUS, VÄRI TIKKURILAN VINHA 2640, PUNAINEN
3. SOKKELI ROUHEPINNOITETTU, LUONNONKIVI
4. KORISTEOSAT, OVET JA IKKUNAN PUITTEET, OTSA - RÄYSTÄSLAUDAT VALKOISET, VÄRI TUULIKKI 2686

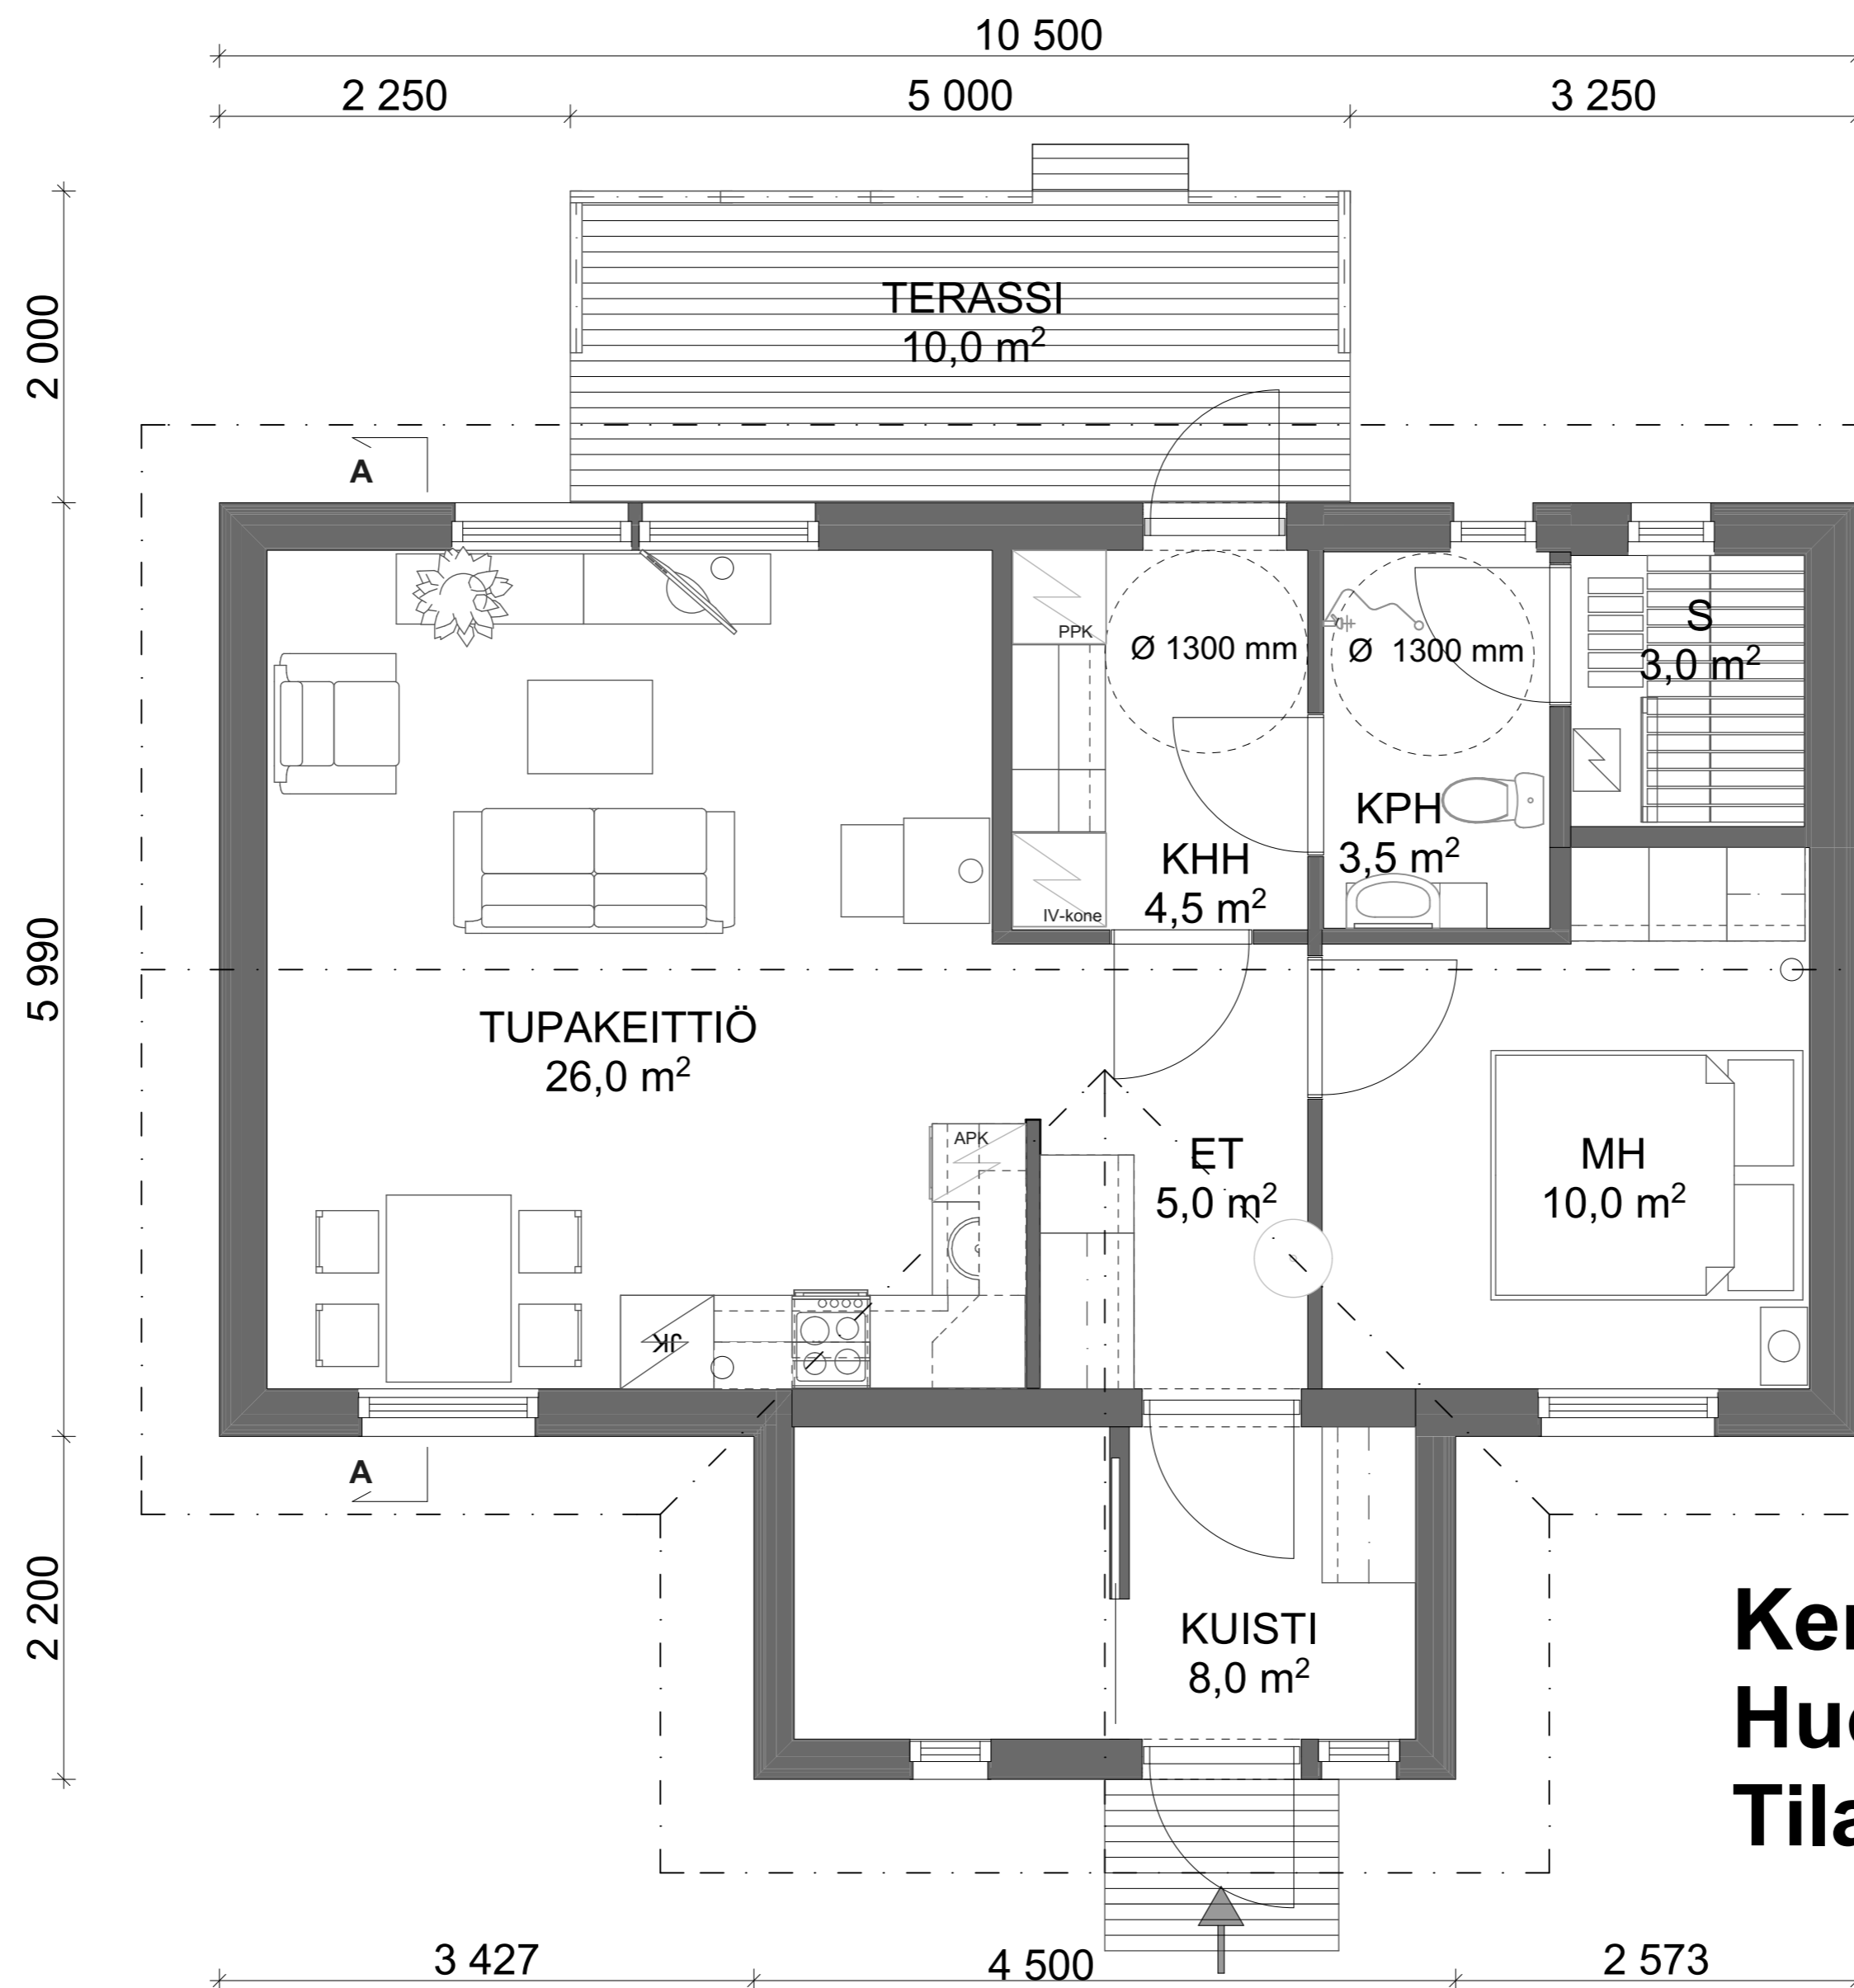

www.teijo-talot.fi